



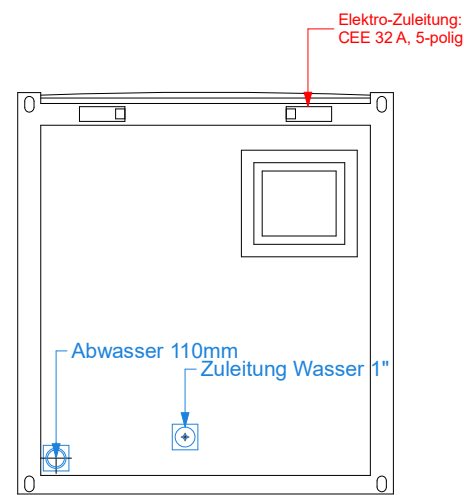


Ansicht A + C

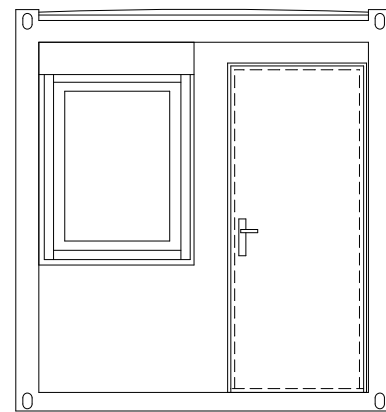

Ansicht D



Ansicht B

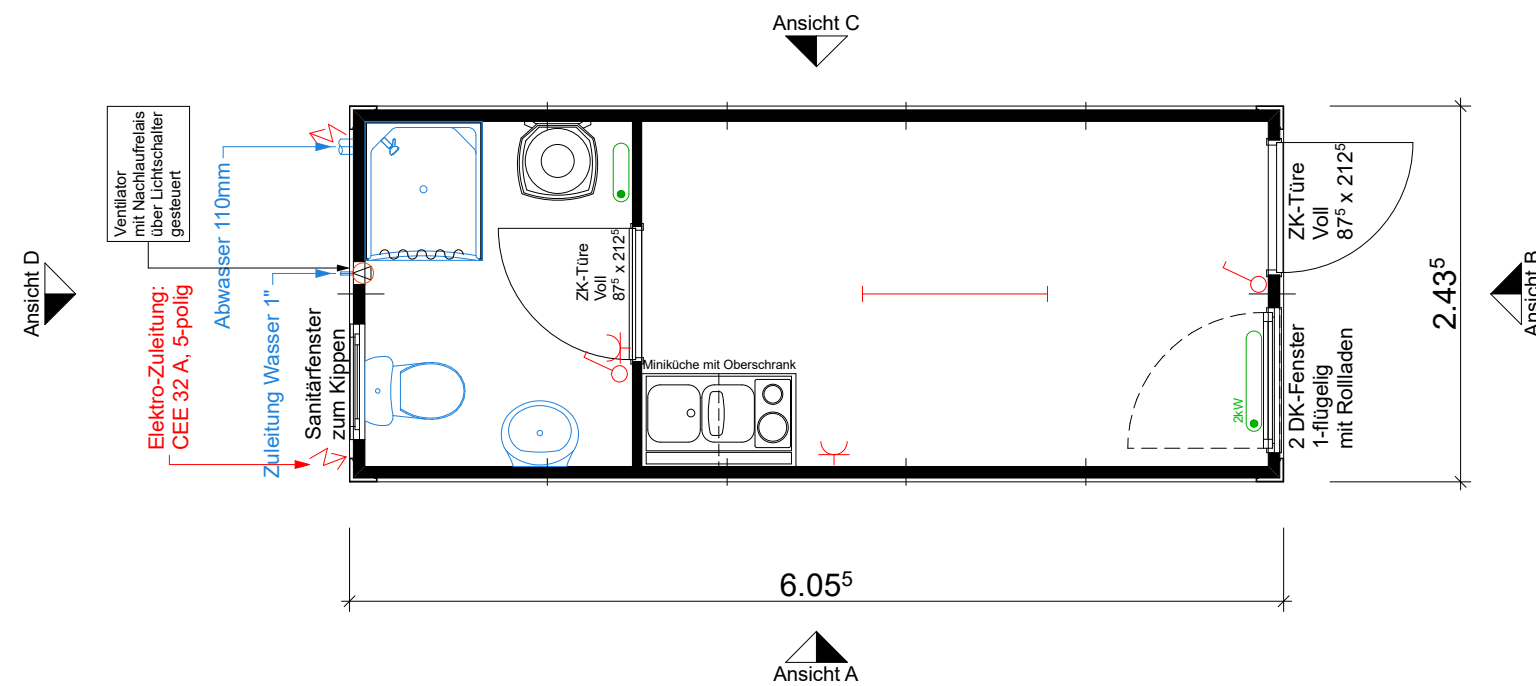

Ausführung: Typ AR / AC

Raumhöhe: 2.33 m
 Aussenhöhe: 2.60 m

Aussenmasse:

am Sockel: 6.05⁵ x 2.43⁵ m
 am Dach: 6.05⁵ x 2.43⁵ m

Wärmedämmung:

Wand: 60 mm Mineralwolle
 Boden: 60 mm Mineralwolle
 Dach: 100 mm Mineralwolle

Lackierung:

Wände: RAL 9002 Grauweiss
 Dachrahmen: RAL 5013 Kobaltblau
 Bodenrahmen: RAL 5013 Kobaltblau
 Eckrahmen: RAL 5013 Kobaltblau

Diese Zeichnung ist geistiges Eigentum der Condecta AG und darf ohne unsere schriftliche Zustimmung weder kopiert noch Dritten zugänglich gemacht werden.	Kunde: CONDECTA AG				
	Objekt: Wohncontainer				
	Plan: Grundriss und Ansichten				
	PI-Nr: 22-486-A	Mst: 1:50	Form: A3	Gez: cw	SB: tk
	Datum: 07.11.22	Rev:	Rge: ...		
CONDECTA AG Stegackerstrasse 6 Tel. +41 (0)52 234 51 51 CH-8409 Winterthur Fax +41 (0)52 234 51 50					
Condecta					

Bitte um Bestätigung und Retournierung
 Datum: _____ Unterschrift, Firmenstempel: _____